


MIEZH

Mietwohnungen
in Zürich und Umgebung

Oberwiesenstrasse 63 Lageplan

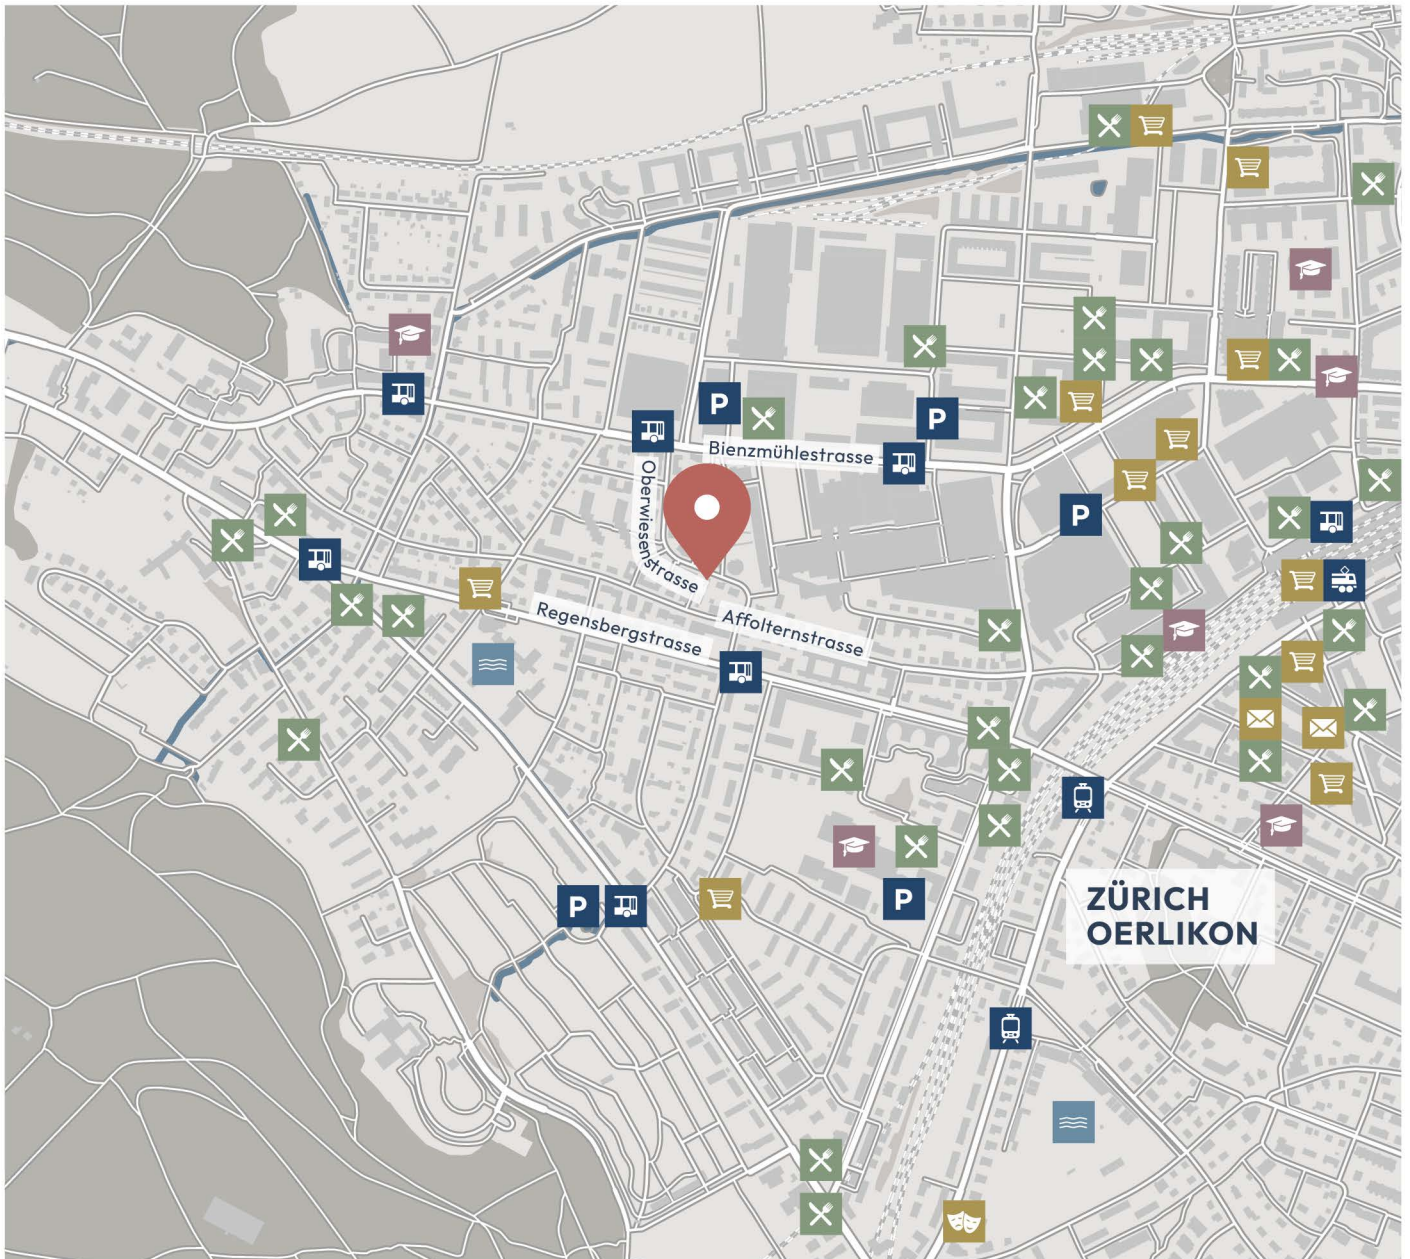

smeyers
immobilien